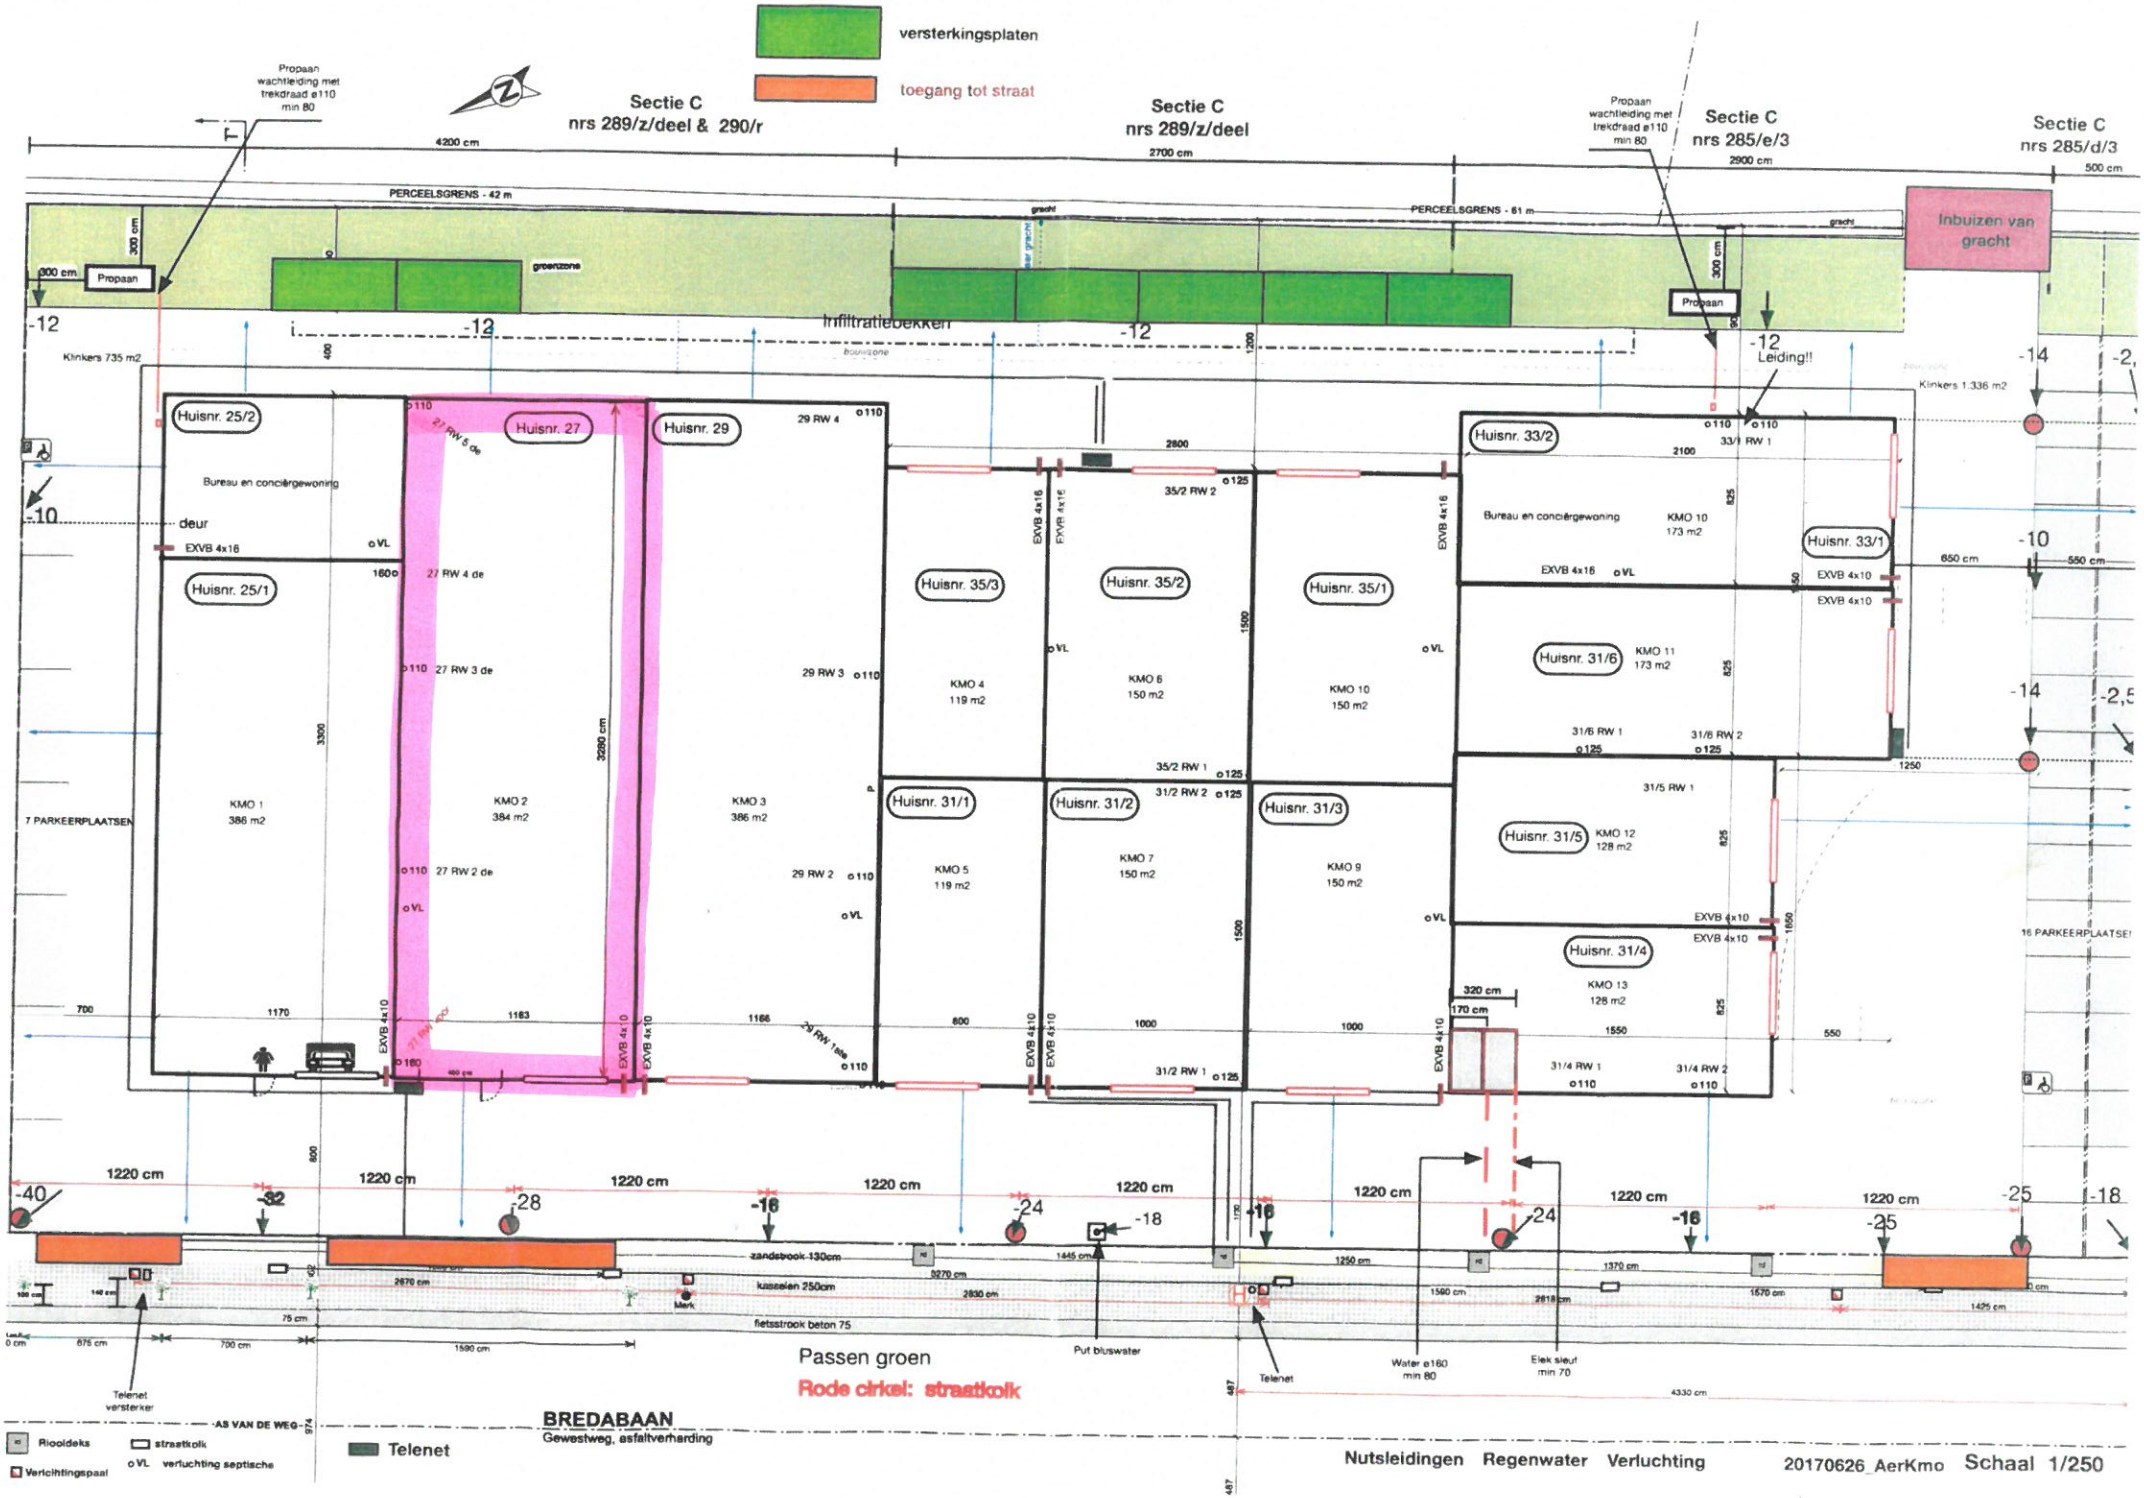
versterkingsplaten
toegang tot straat
Sectie C
nrs 289/z/deel & 290/r
Sectie C
nrs 289/z/deel
Sectie C
nrs 285/e/3
Sectie C
nrs 285/d/3
Propaan wachtleiding met trekdraad ø110 min 80
PERCEELSGRENS - 42 m
PERCEELSGRENS - 61 m
Inbuizen van gracht
Infiltratiebekken
Leiding!!
Klinkers 735 m2
Klinkers 1.336 m2
Huisnr. 25/2
Bureau en conciërgewoning
Huisnr. 25/1
Huisnr. 27
Huisnr. 29
Huisnr. 35/3
Huisnr. 35/2
Huisnr. 35/1
Huisnr. 33/2
Huisnr. 33/1
Huisnr. 31/6
Huisnr. 31/1
Huisnr. 31/2
Huisnr. 31/3
Huisnr. 31/5
Huisnr. 31/4
7 PARKEERPLAATSEN
16 PARKEERPLAATSEN
KMO 1 386 m2
KMO 2 384 m2
KMO 3 386 m2
KMO 4 119 m2
KMO 6 150 m2
KMO 10 150 m2
KMO 10 173 m2
KMO 11 173 m2
KMO 5 119 m2
KMO 7 150 m2
KMO 9 150 m2
KMO 12 128 m2
KMO 13 128 m2
zandbrook 130cm
kasseien 250cm
fietsstrook beton 75
Put bluswater
Telenet
Water ø160 min 80
Elek sleuf min 70
Telenet versterker
Passen groen
Rode cirkel: straatkolk
BREDABAAN
Gewestweg, asfaltverharding
AS VAN DE WEG
Riooldeks
straatkolk
Verlichtingspaal
verluchting septische
Telenet
Nutsleidingen Regenwater Verluchting
20170626_AerKmo Schaal 1/250