



GEMEENTE WUUSTWEZEL
 Loenhout Weverstraat / Hoogstraatseweg
 3e afd. - Sectie E - 633b3,635h2,635d2

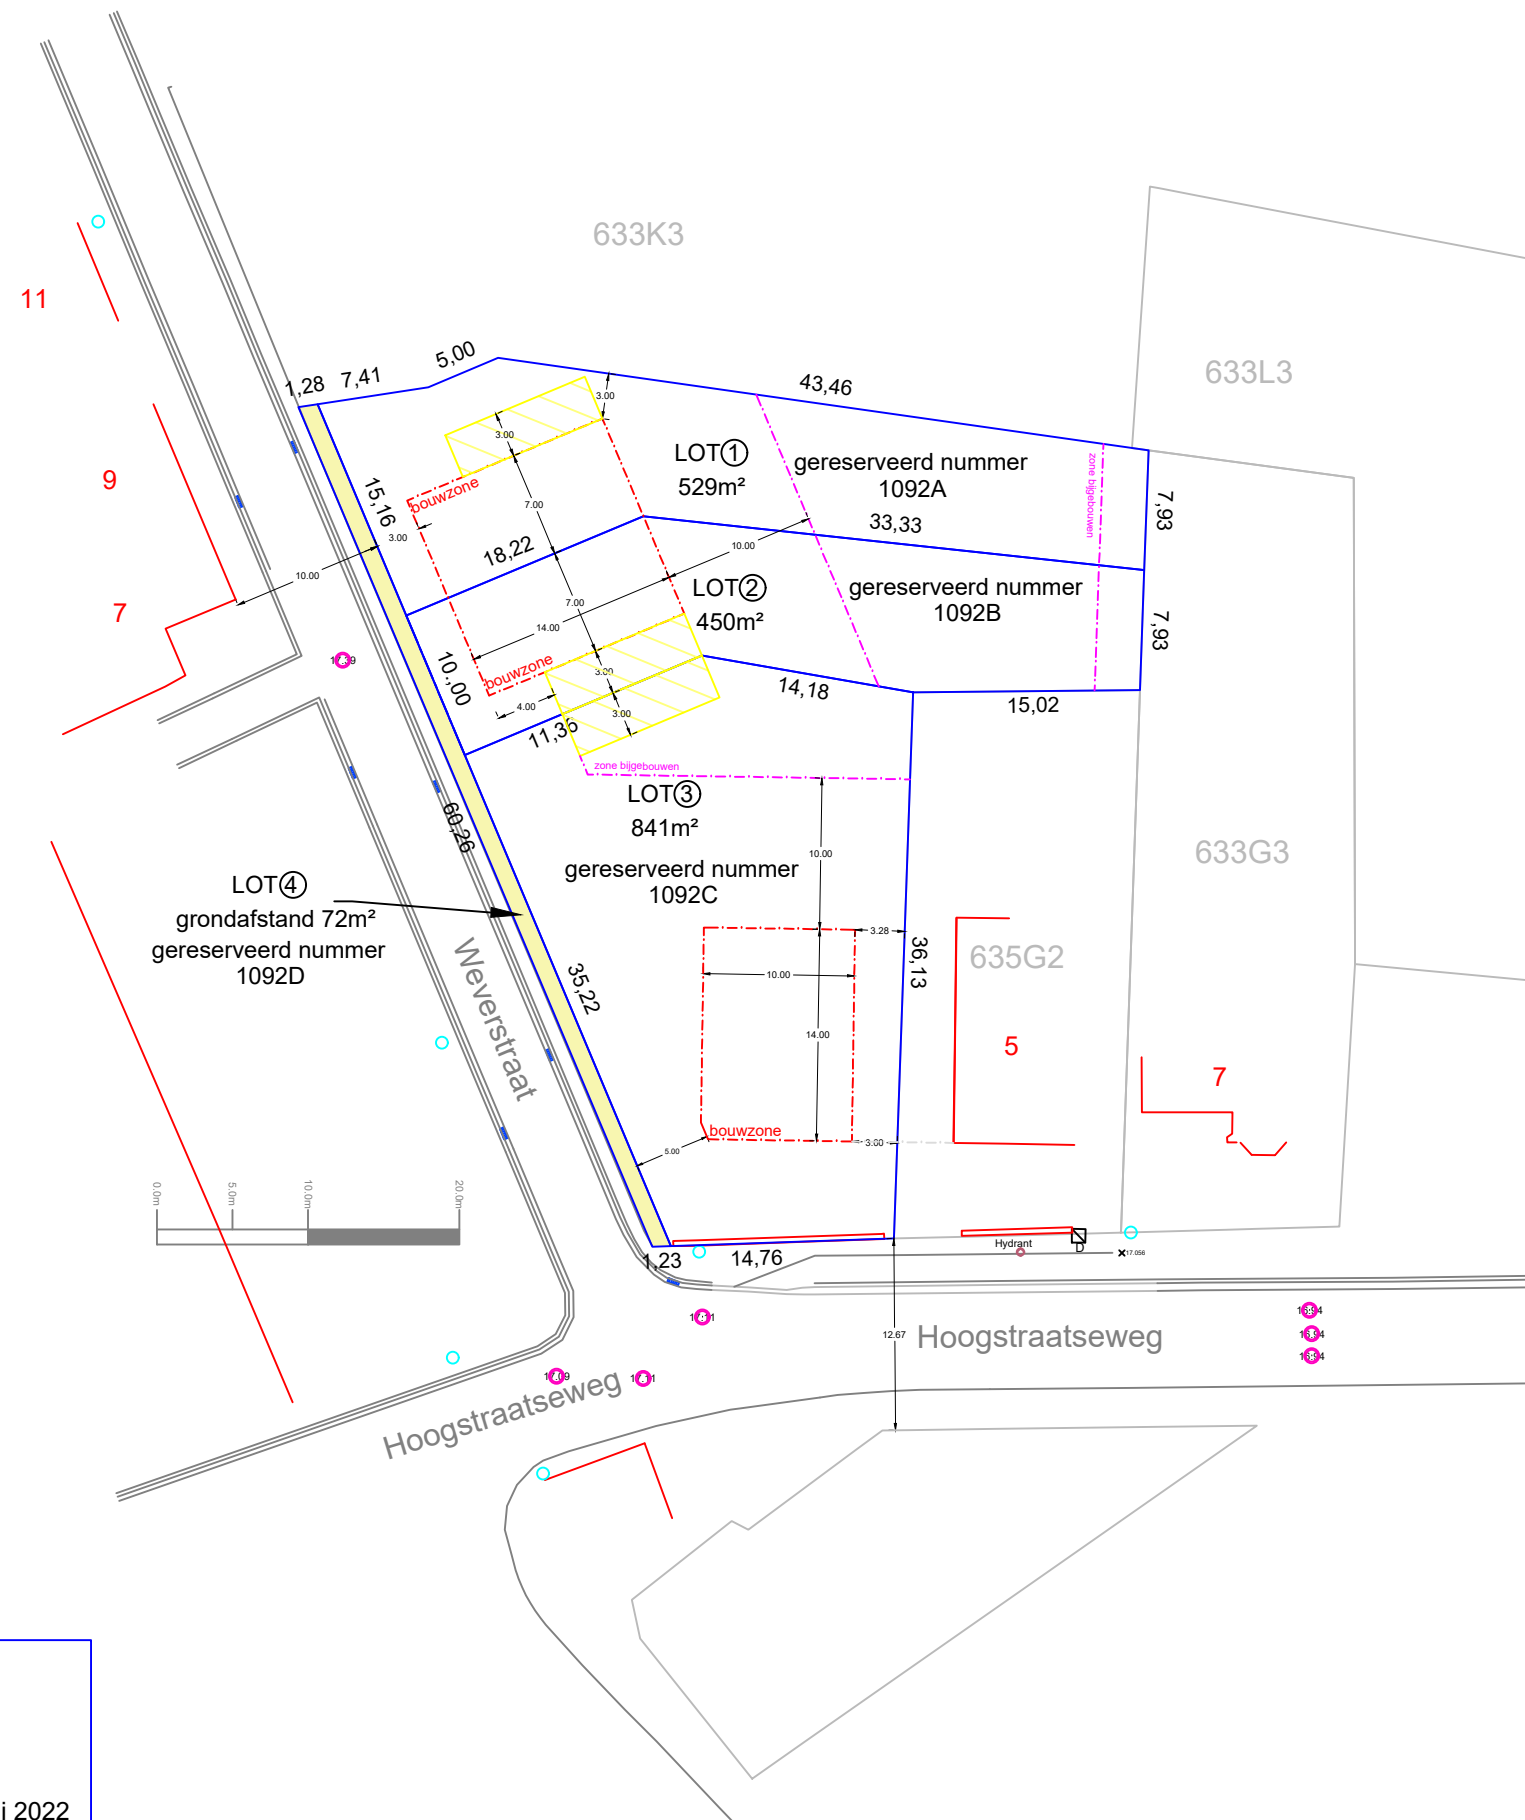

schaal 1/500

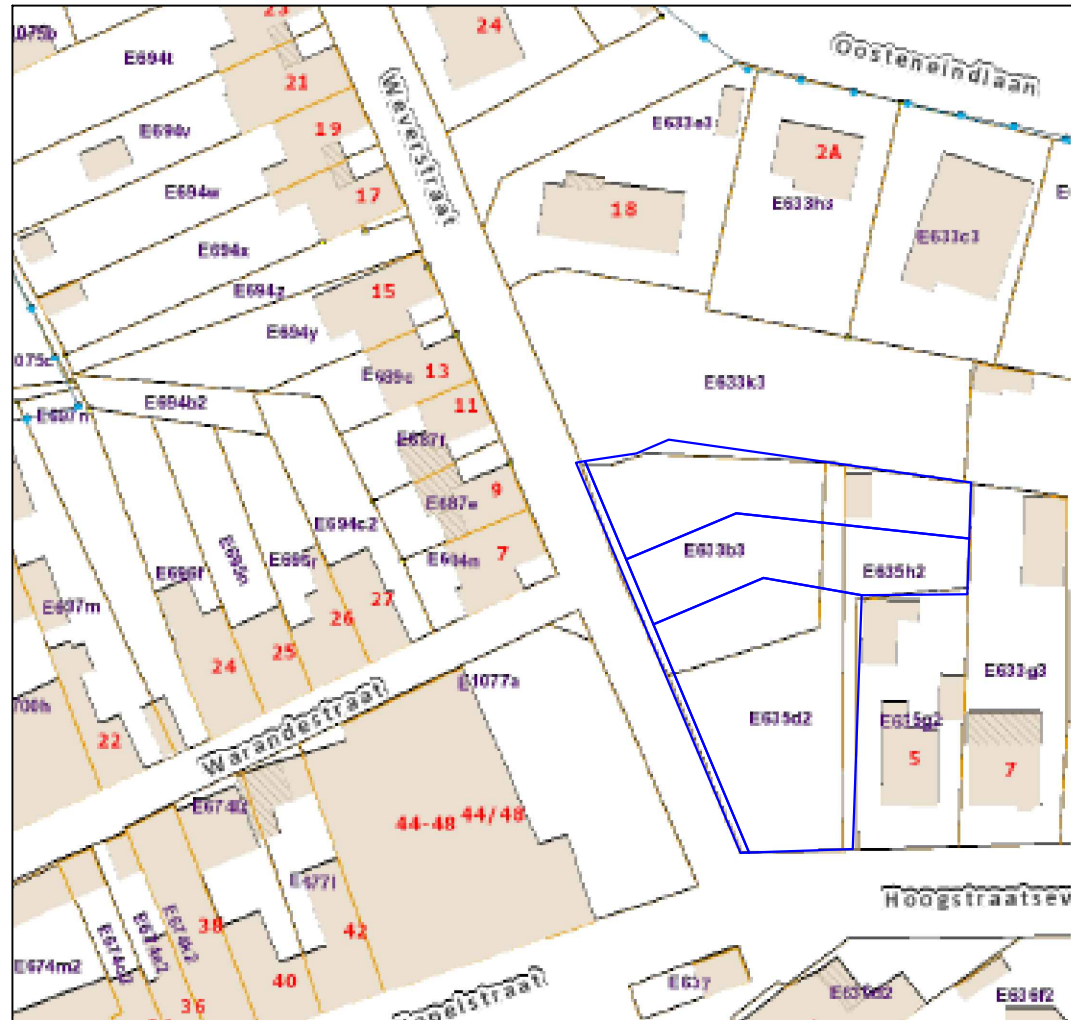

Geraadpleegde bronnen :
 - Plannen landmeter F. Rombaut
 dd. 11/09/1996
 dd. 15/07/1996
 - Plan landmeter J. De Vrij dd.30/03/1981
 - BPA Nr.1bis "Dorpskom 1"
 - Plan landmeter F.Koyen 11 juli 2014

LANDMEETBURO VERHOEVEN
 beëdigd landmeter - expert onroerend goed -energiedeskundige
 MAXBURGDREEF 57 2990 (LOENHOUT) WUUSTWEZEL
 LMBV@telenet.be tel:0495/299.412
 CENTEA 853-1125684-78 IBAN: BE69 8601 1256 8478
 BTW: BE 0833 013 036 BIC: SPAABE22
 landmeten - plaatsbeschrijvingen - expertises - energie prestatie certificaten

Opgesteld, opgemeten en in plan gebracht door
Bart Verhoeven
 Beëdigd Landmeter
 LAN 05 1179
 21 juni 2022