


Appartement 3.1

Res. De Stroobloem, Tienpondstraat te Loenhout	Werner Aertsen	APART keukens
Model Sinai kunststof Soft / Werkblad kunststof Pietra 4cm	Plan 2 16/04/2020 project 20-008	

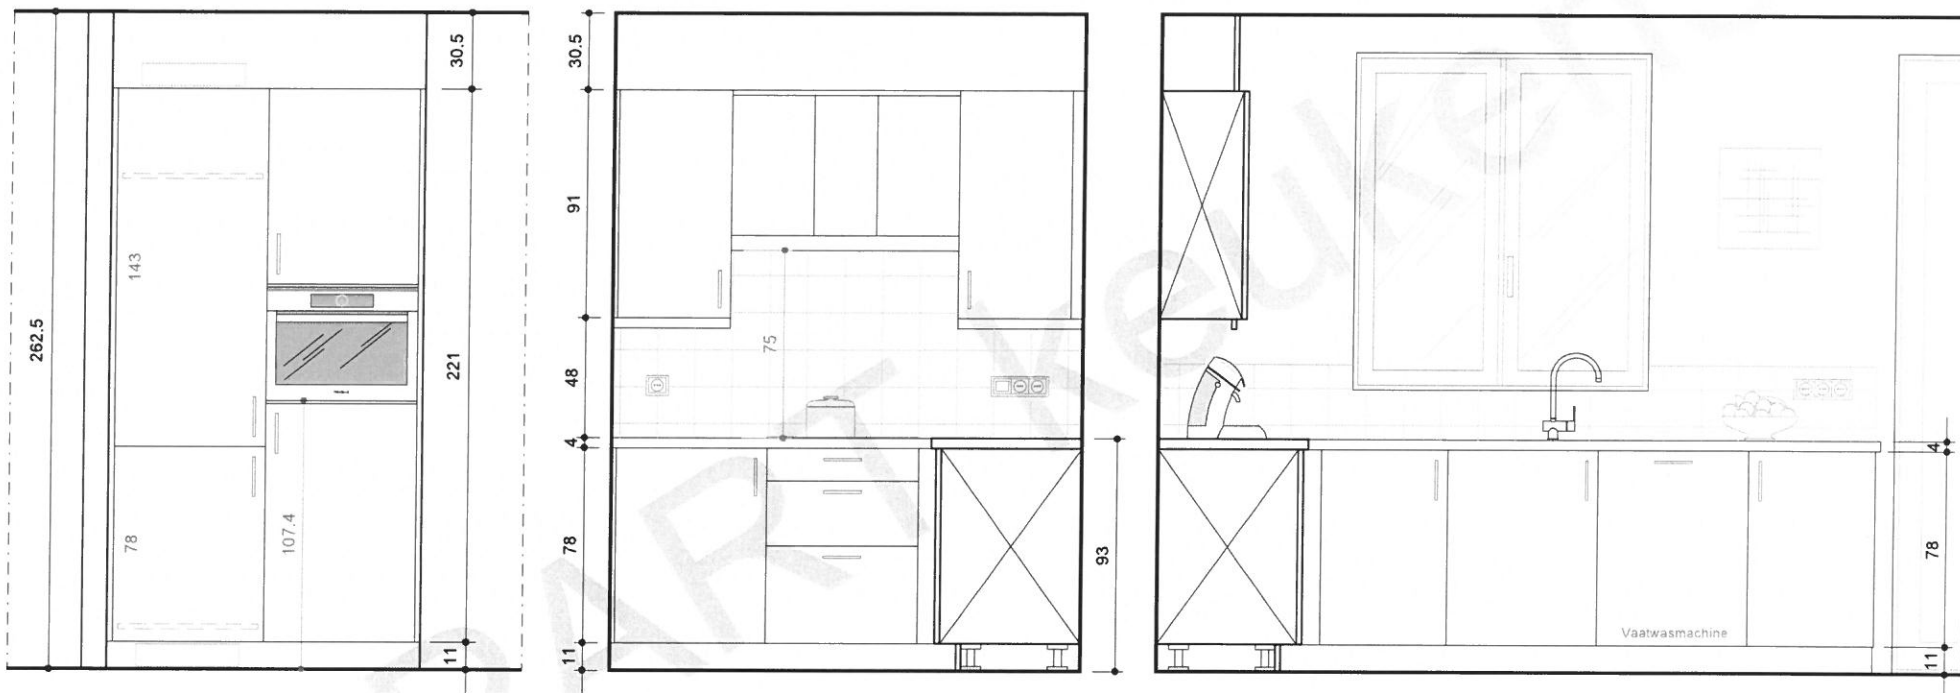

Appartement 3.1

Res. De Stroobloem, Tienpondstraat te Loenhout	Wemer Aertsen	APART keukens
Model Sinai kunststof Soft / Werkblad kunststof Pietra 4cm	Plan 2 16/04/2020 project 20-008	